


工位平面图

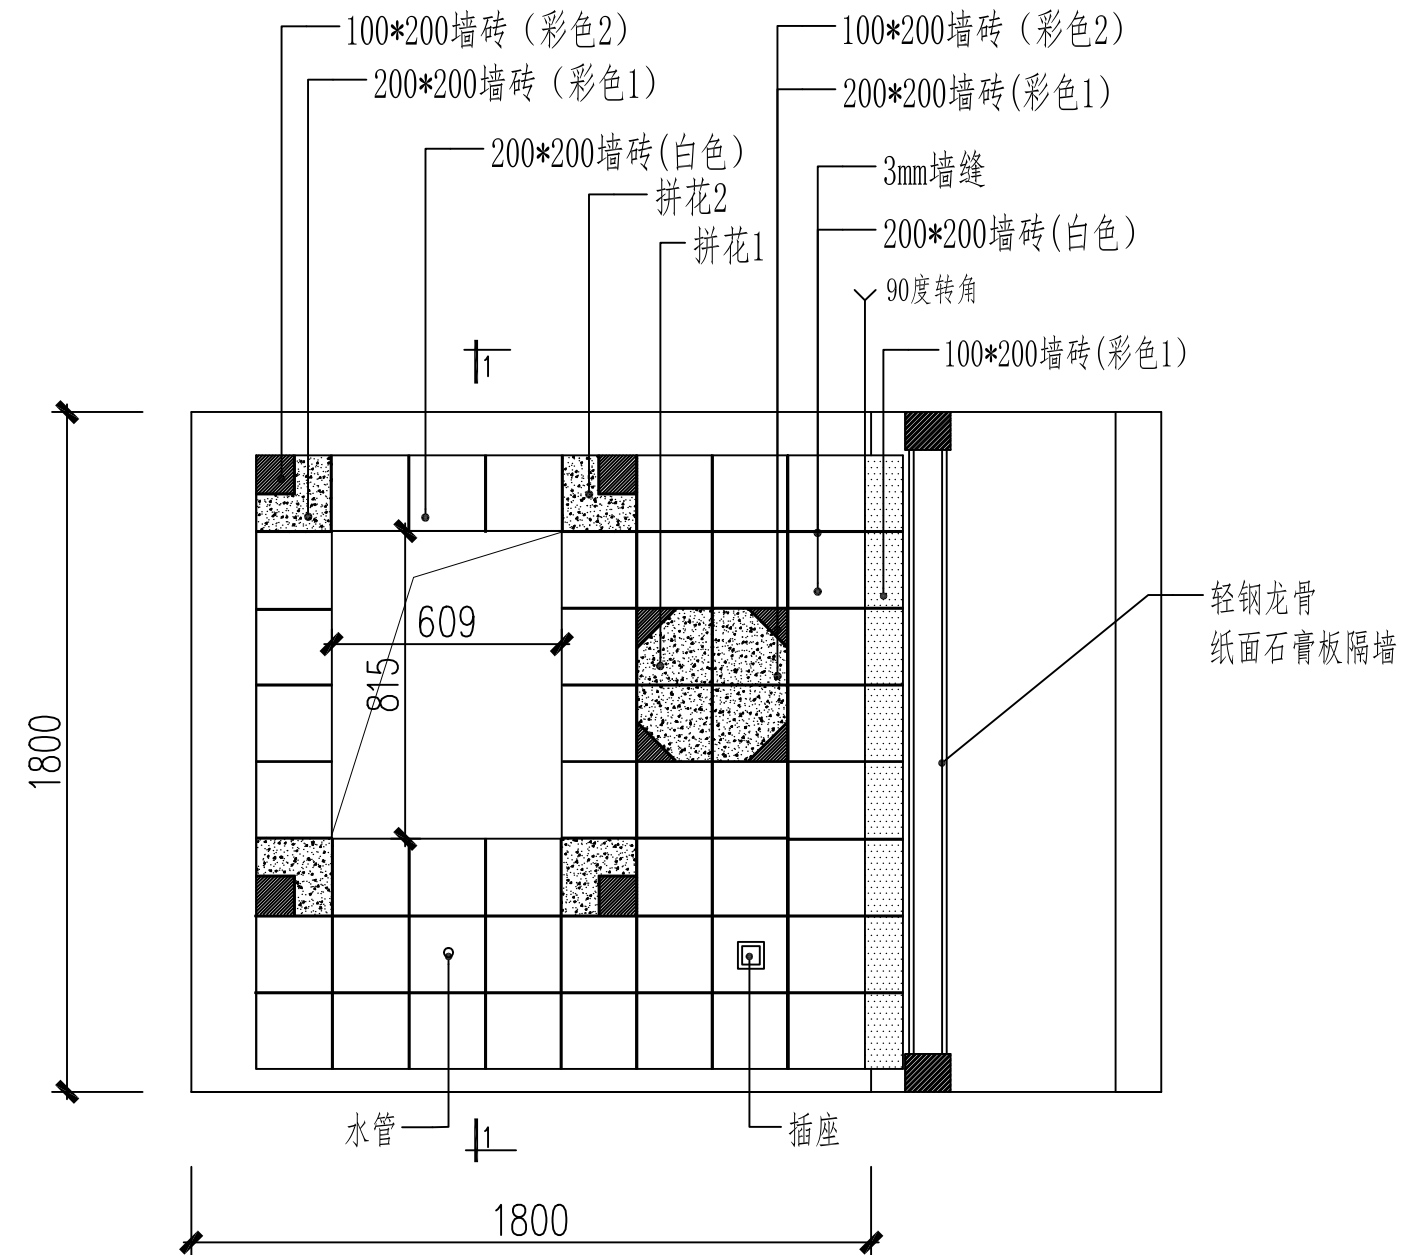

A立面图

	图名	工位平面图、A立面图
	比例	1:20