


1-1剖面图

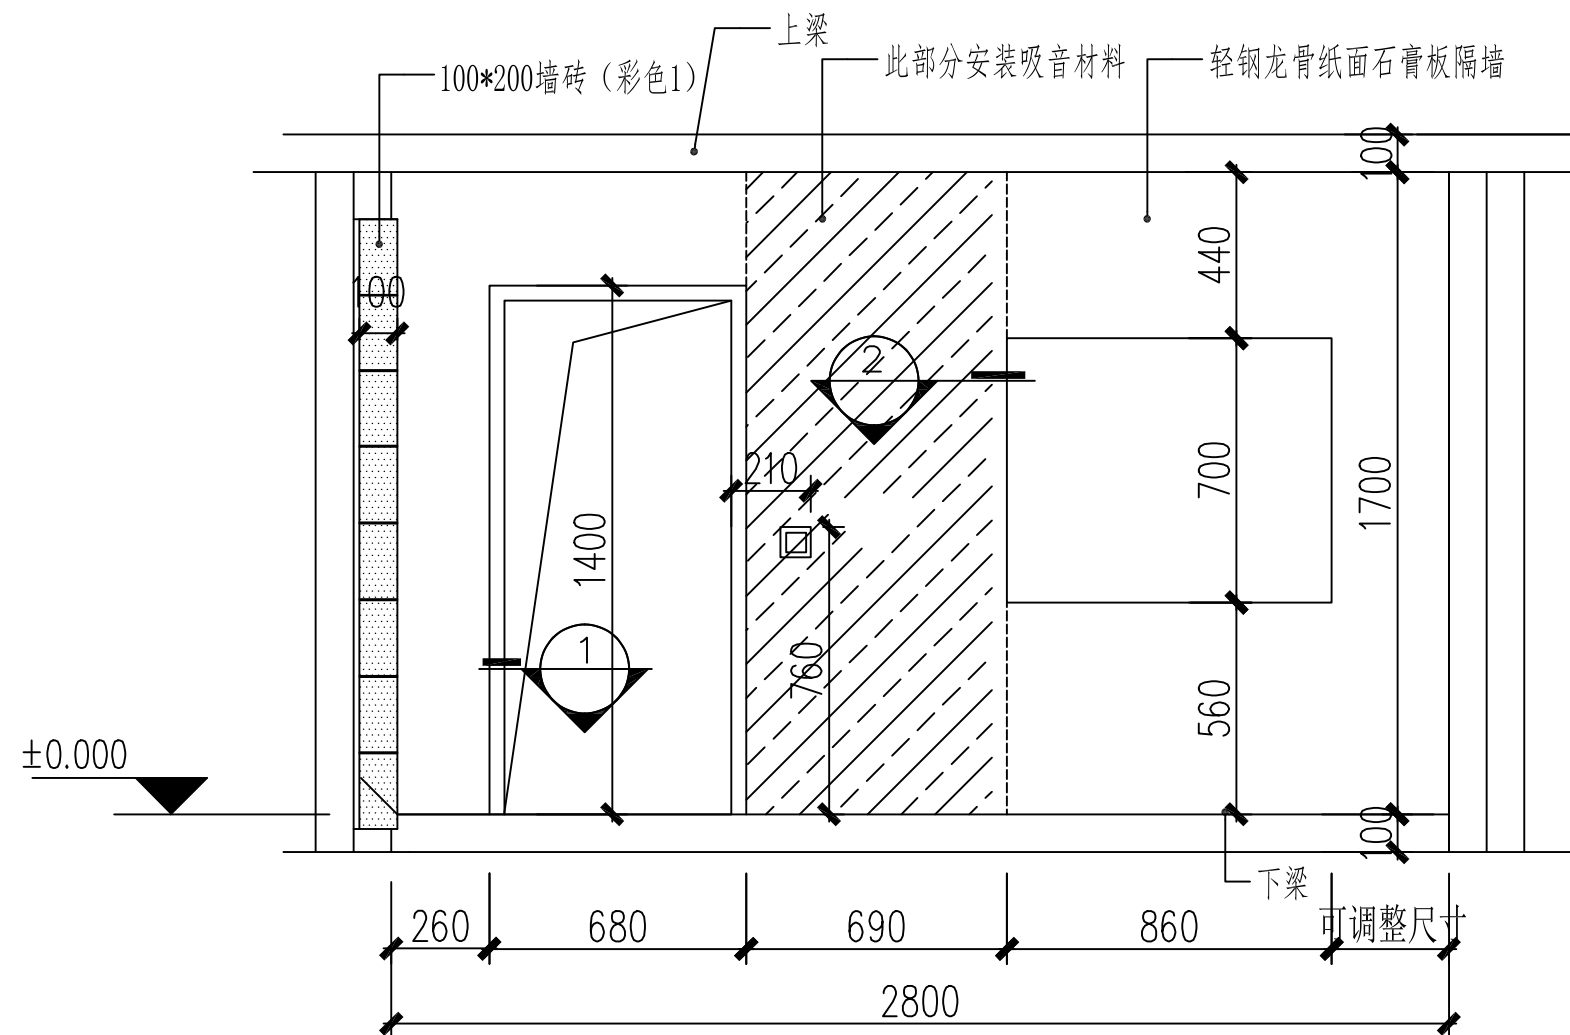

B立面图

说明:

1. 施工中门窗套线、门窗套侧板不在操作范围内;
2. 竖向龙骨中到中距离400mm;
3. 贯通龙骨距离 ± 0.000 标高是350mm;
4. 在图示范围内安装吸音板;
5. 纸面石膏板之间板缝5mm, 纸面石膏板与四周墙之间板缝5-8mm。

| | | |
|--|----|-------------|
| | 图名 | 1-1剖面图、B立面图 |
| | 比例 | 1:20 |